.

EKSEMPEL PÅ MÅLEKUM
AVLØP

D						Prosjekterende PRO Dato: 02.01.2018 Navn: M. kristensen	Tegner/DAK 02.01.2018 M. Davidsen	Kontroll 02.01.2018 E. Åsnes		Måle- stokk
C										
B						MÅLEKUM AVLØP Eksempel på tegning med Parshallrenne prinsipptegning				
A										
						Oslo kommune Vann-og avløpsetaten		Vedlegg nr **257**		Rev
Rev	Revidering gjelder	Pro	Tegn	Kont	Dato					

PLAN
SNITT A-A

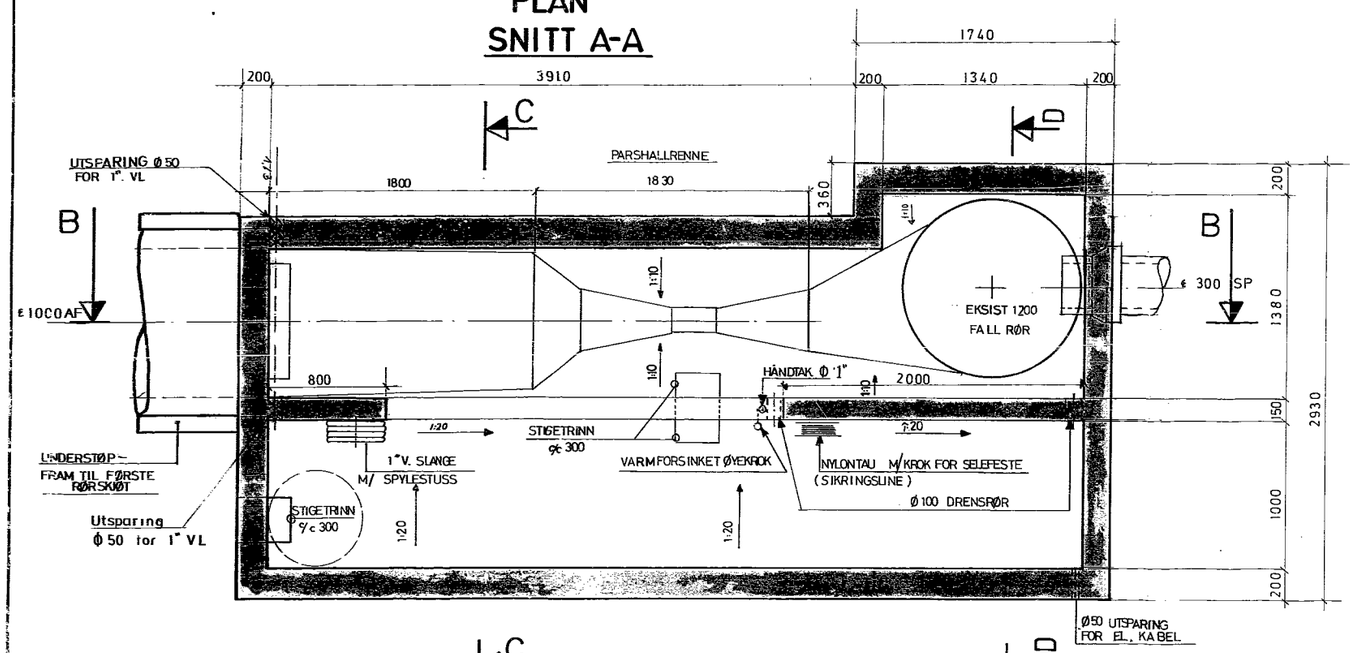

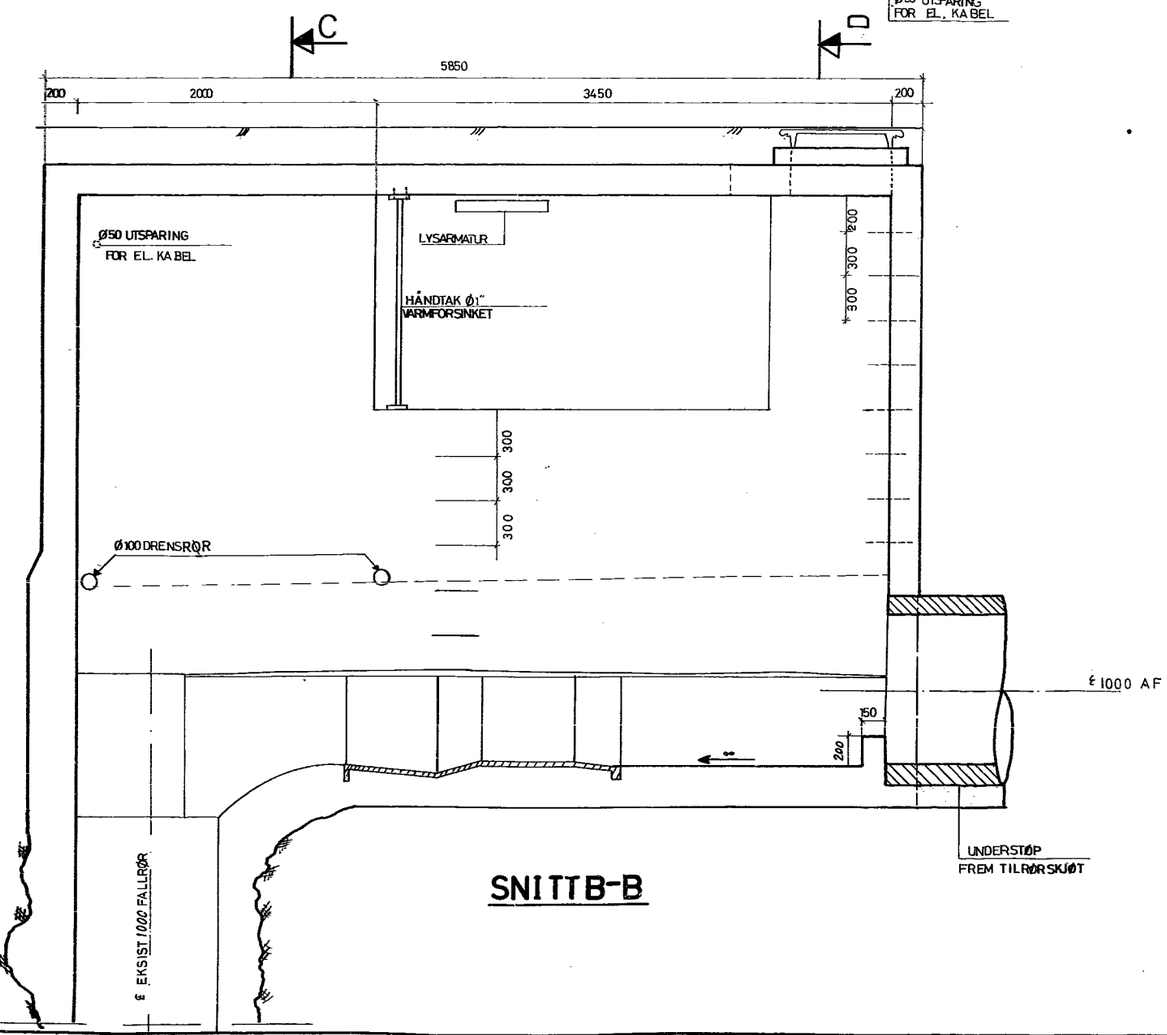

SNITT B-B

SNITT D-D

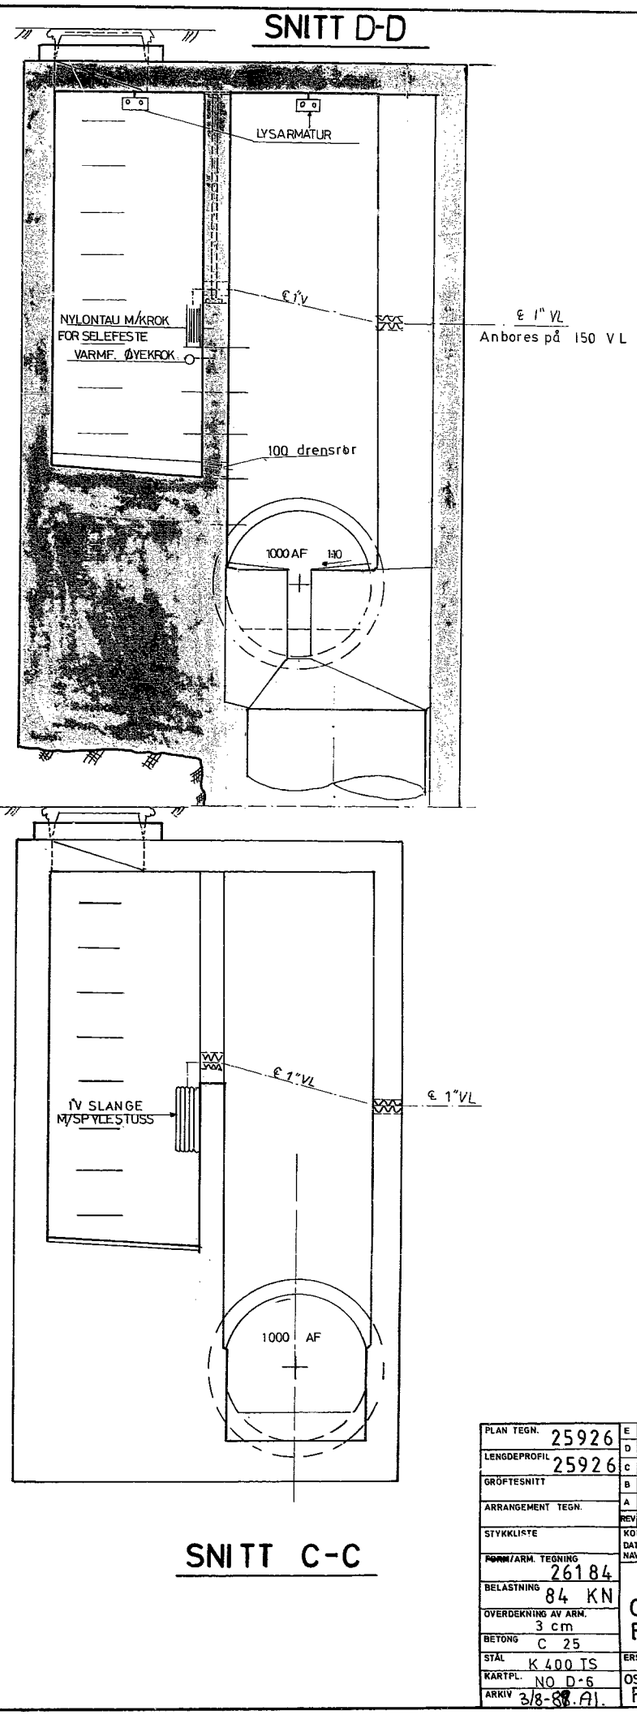

SNITT C-C

PLAN TEGN. 25926	E				
	D				
LENGDEPROFIL 25926	C				
GRØFTESNITT	B	Ny vegg ved nedstigning		M.K	11/1-88
ARRANGEMENT TEGN.	A	Div. endr. ved fallrør		M.K	26/10-87
STYKKLISTE	REV	ANT REVIDERINGEN GJELDER		NAVN	DATO
~~FORM~~/ARM. TEGNING 26184	KONSTRUKTØR DATO 17-3-87 NAVN E. FOSS	TEGNER 17-3-87	GODKJENT 4.7.87 Liptok	MÅLESTOKK 1:20	
BELASTNING 84 KN	BORGER WITHS GT				
OVERDEKNING AV ARM. 3 cm	OMLEGGING AV AF LEDNING				
BETONG C 25	FORMTEGN KUM 1				
STÅL K 400 TS	ERSTATNING FOR		ERSTATTET AV		
KARTPL. NO D-5	OSLO VANN- OG KLOAKKVESEN		NR 26086		REV B
ARKIV 3/8-88 A1.	PROSJ. AVDELINGEN.				