


NB!
Kumlokk og rist i mellomdekke skal være
forskjøvet i forhold til hverandre.

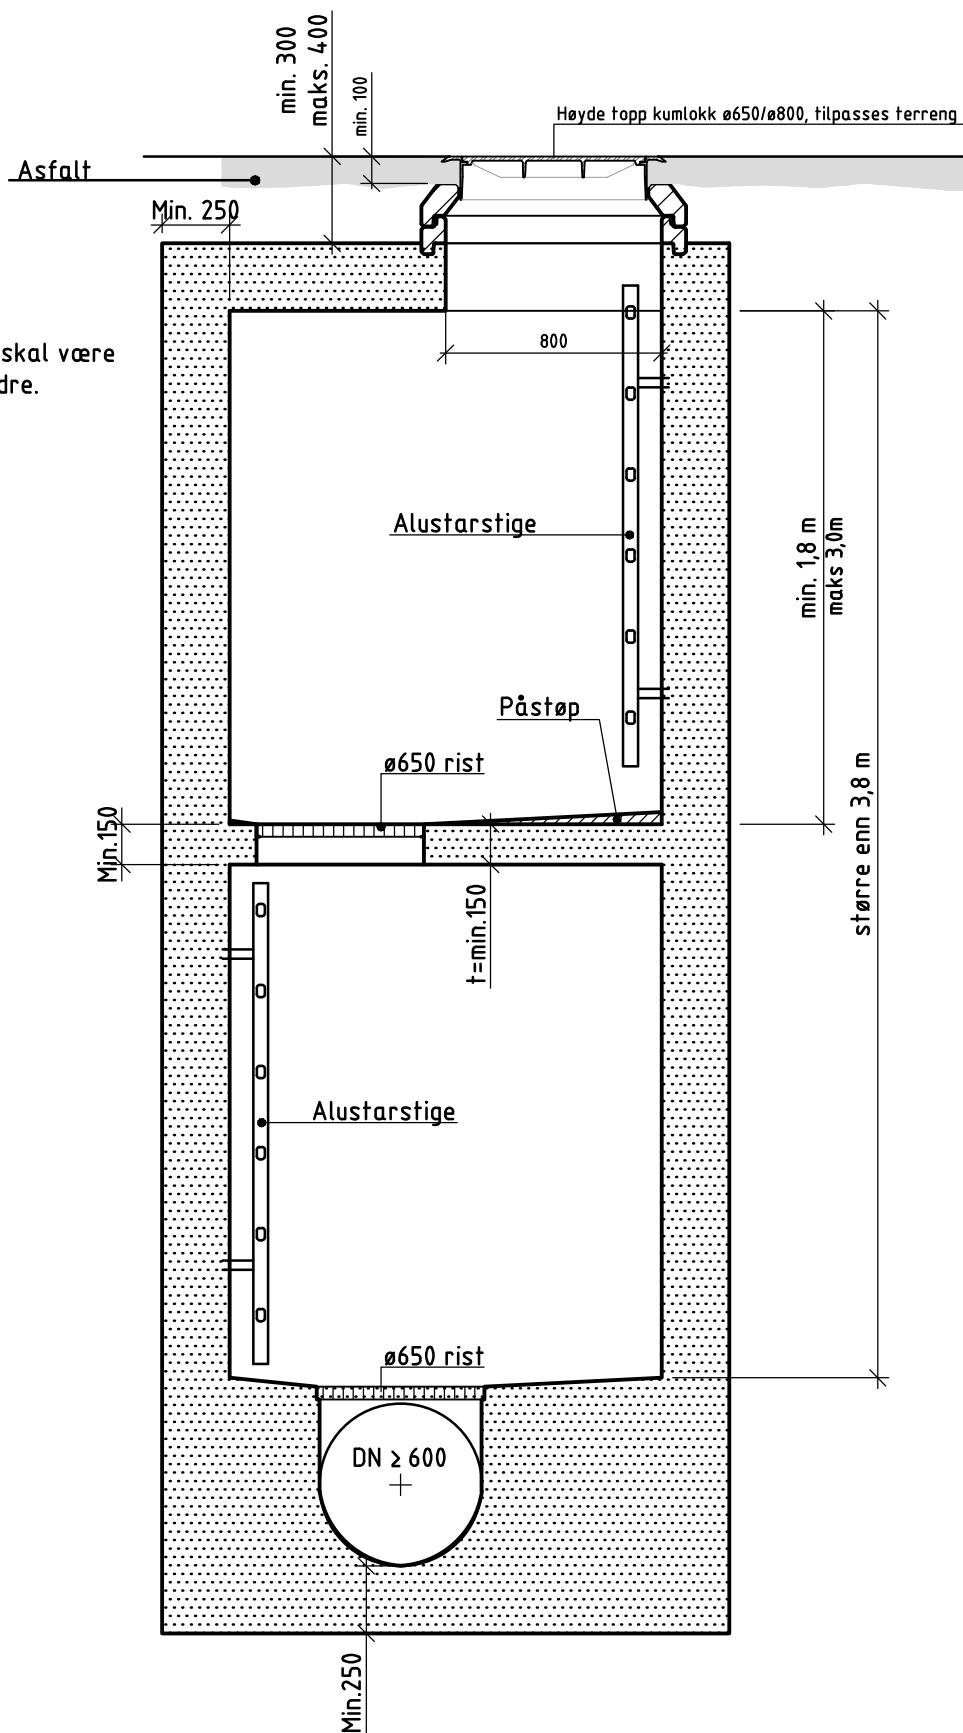

D	.	.	.	.	PROSJEKTERENDE (PRO)	TEGNER/DAK	KONTROLL (KONT)	MÅLESTOKK
C	.	.	.	.	DATO 02.01.2018	02.01.2018	02.01.2018	.
B	.	.	.	.	NAV N Morten Kristensen	Marianne Davidsen	Eivind Åsnes	.
A	.	.	.	.	DYPE AVLØPSKUMMER Bygningstekniske sikkerhetskrav Plassstøpke kummer.			
.	.	.	.	.				
.	.	.	.	.	Oslo kommune Vann- og avløpsetaten			
REV.	REVIDERING GJELDER	PRO	KONT	DATO				
						VEDLEGG NR.	59	REV.