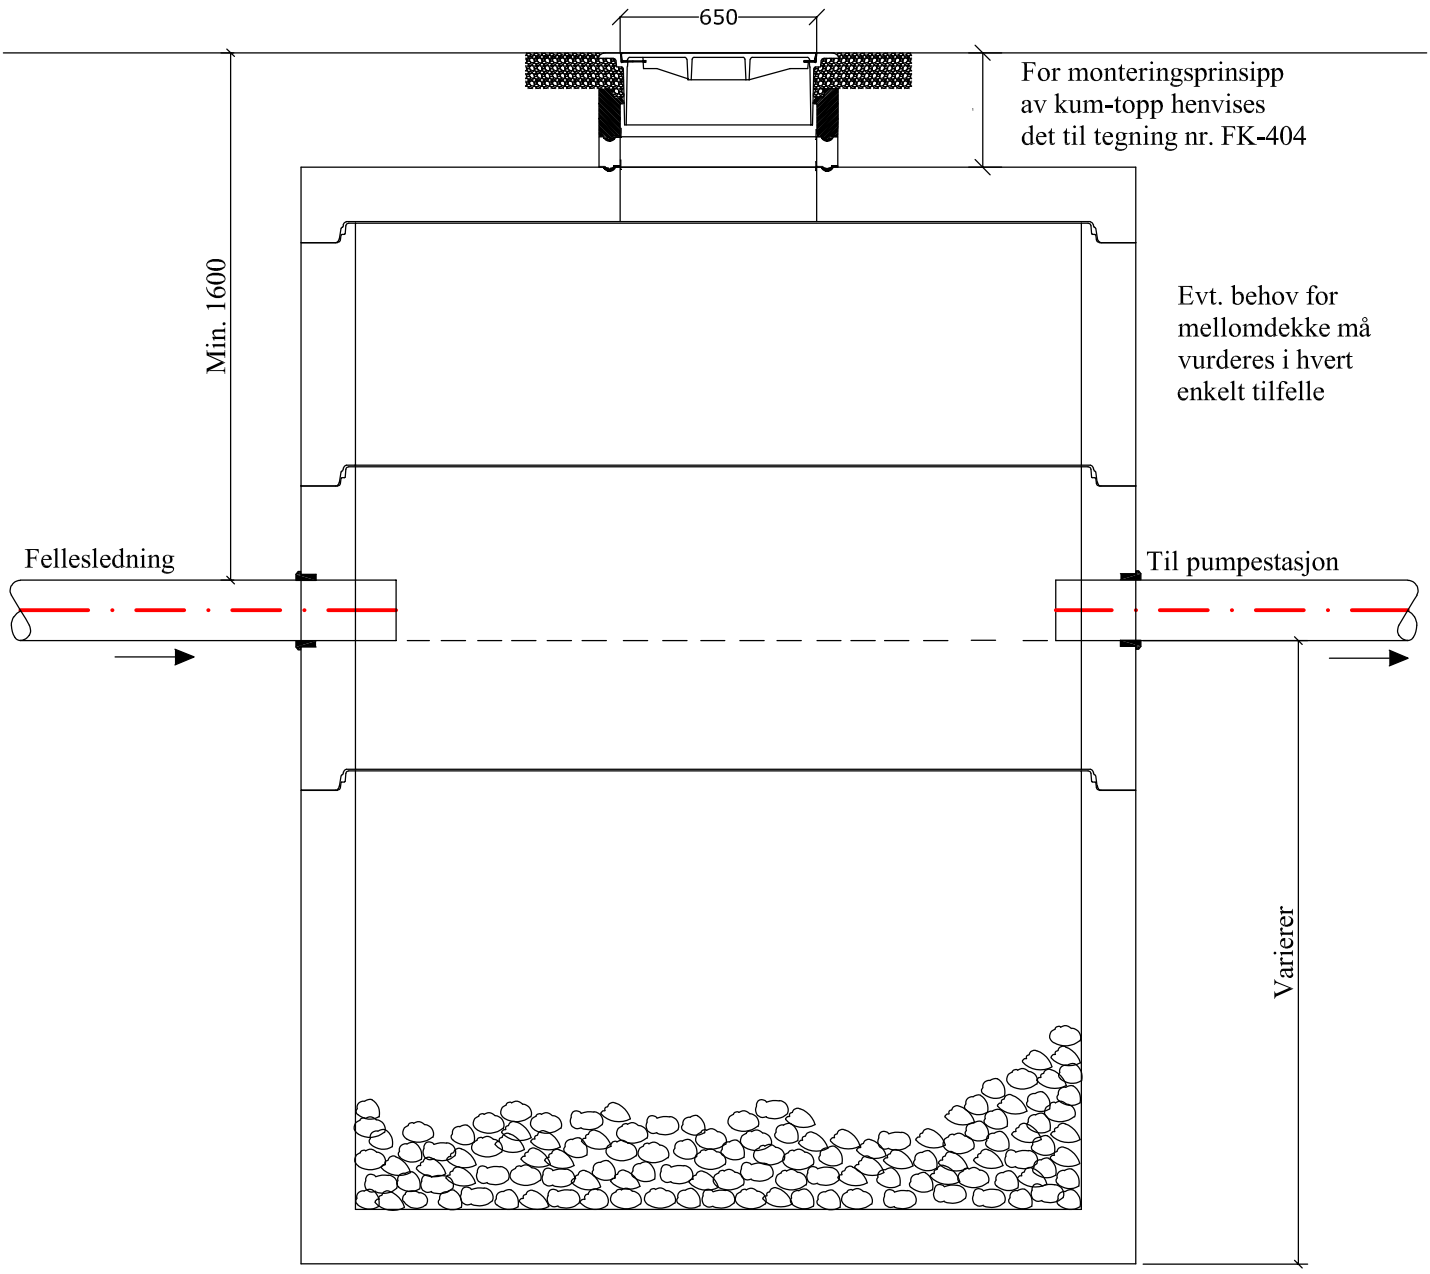

Dim. inn mm	*Dim.kum mm*
≤200	Ø 2000
>200	Ø 2400

Sandfangsvolum avklares med kommunen i hvert enkelt tilfelle.
Volumet vurderes ut i fra ledningssystemets tilstand.

FÆRDER KOMMUNE

Tegn.dato: 12.1.2012	
Rev .dato: 05.07.2021	
Sign.: VI - VA-COSULT AS	
Målestokk.: 1:25 (A4)	
STEIN OG SANDFANGSKUM FØR PUMPESTASJON/OVERLØP	Tegn.nr FK-801