



Pos	Beskrivelse	Fabrikat
1	TRYKKANBØRINGSVENTIL	FRIALEN DAV EL. TILSV.
2	DOBBELTMUFFE	FRIALEN MB EL. TILSV.
3	ØVERGANG	FRIALEN MUN EL. TILSV.
4	ØVERGANG	FRIALEN MUM EL. TILSV.

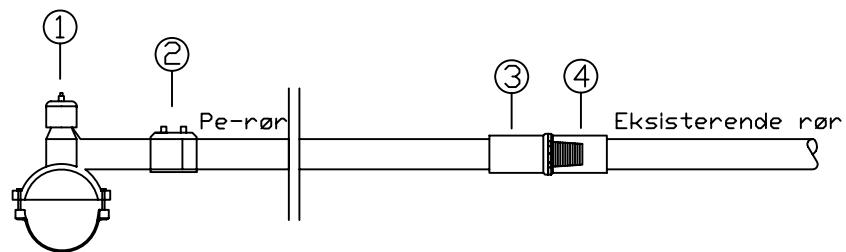

Pos	Beskrivelse	Fabrikat
1	TRYKKANBØRINGSVENTIL	FRIALEN DAV EL. TILSV.
2	DOBBELTMUFFE	FRIALEN MB EL. TILSV.
3	BAKKEKRAN KH OG BS	
4	TELESKOPISK SPINDELFØRLENGER	
5	ØVERGANG	FRIALEN MUN EL. TILSV.
6	ØVERGANG	FRIALEN MUM EL. TILSV.

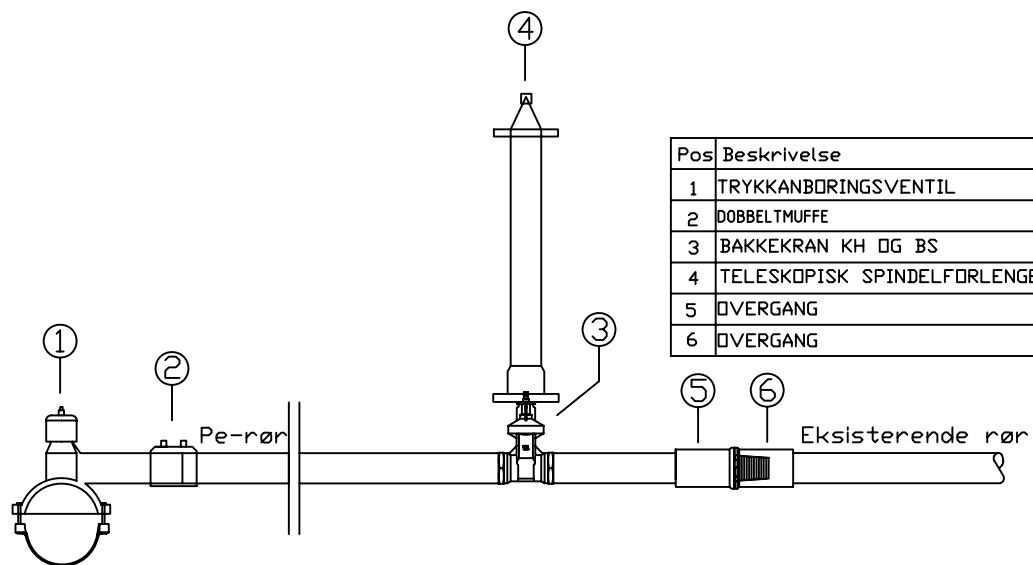

BÆRUM KOMMUNE
Vann og avløp Plan og drift
1304 SANDVIKA TELEFON 67 50 40 50

Vedlegg 5-2

Type tegning

Gnr:

Bnr:

TILKOBLING TIL NY HOVEDLEDNING
GJENGEFRITT UT AV VEI - PE-DELER

Målestokk:

1:25

Kontroll:

Dato:

08.06.2012

Tegner:

DMG

Prosjekt nr:

Gruppe:

Tegningsnr:

Rev:

01

01