



SANDEFJORD KOMMUNE  
KOMMUNALTEKNISK PLANAVDELING

VA-NORM  
STIKKLEDNINGER VANN  
PRIVAT FORDELINGSKUM

Vedlegg B10


M=1:25

Ansvar  
ANEZ

Dato  
01.09.2018

Rev.

Side  
1 av 1

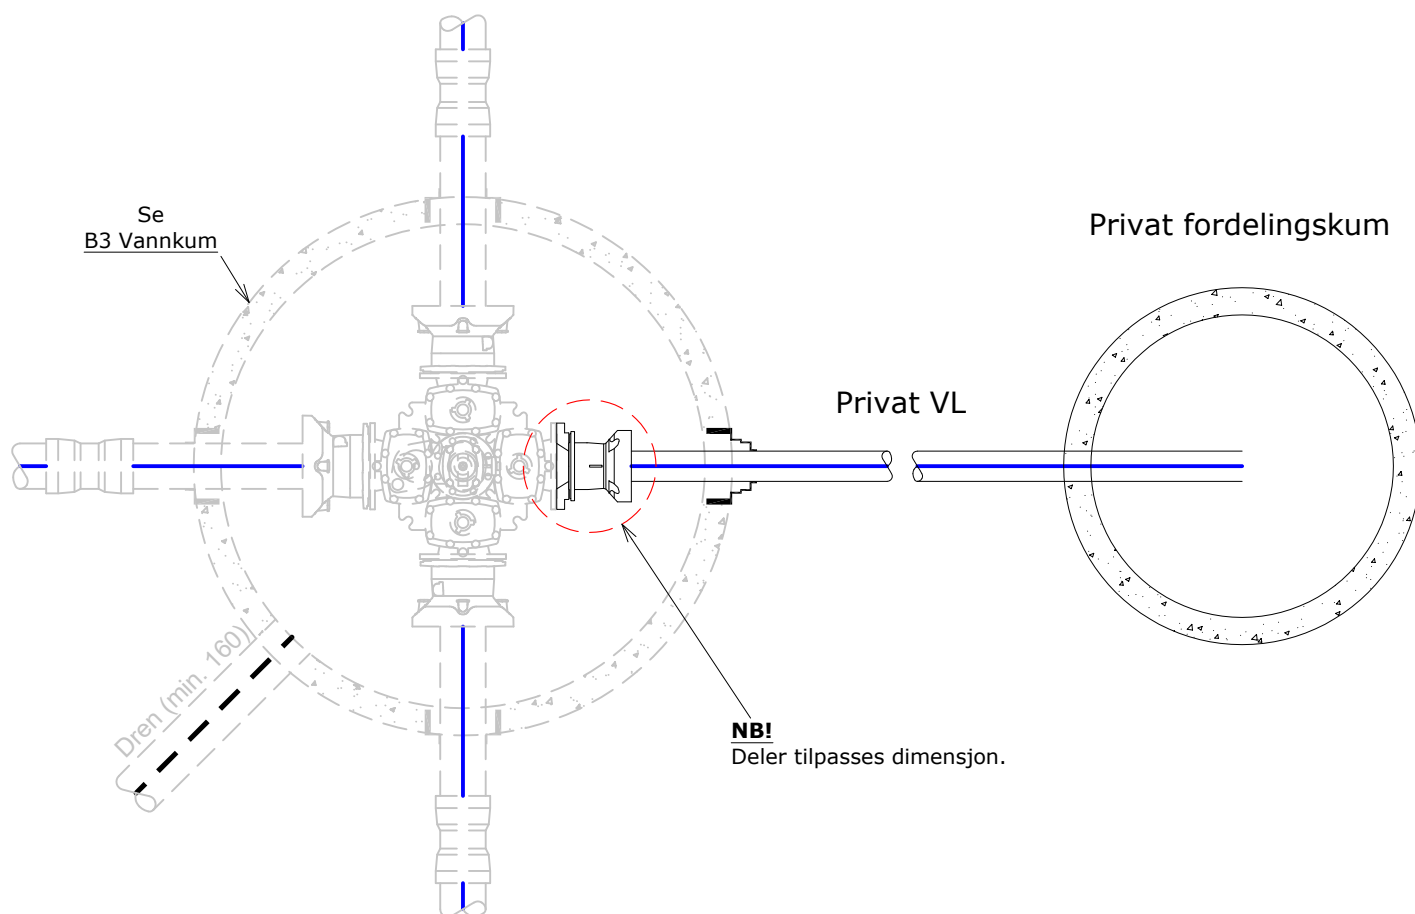

**ANMERKNINGER**

Denne løsningen gjelder for avgrensning til privat fordelingskum for tilknytning av flere abonnenter og for brannavstikk til sprinkelanlegg.