



SANDEFJORD KOMMUNE
KOMMUNALTEKNISK PLANAVDELING

VA-NORM

HYDRANTKUM

Vedlegg B12


M=1:25

Ansvar
ANEZ

Dato
01.09.2018

Rev.

Side
1 av 1

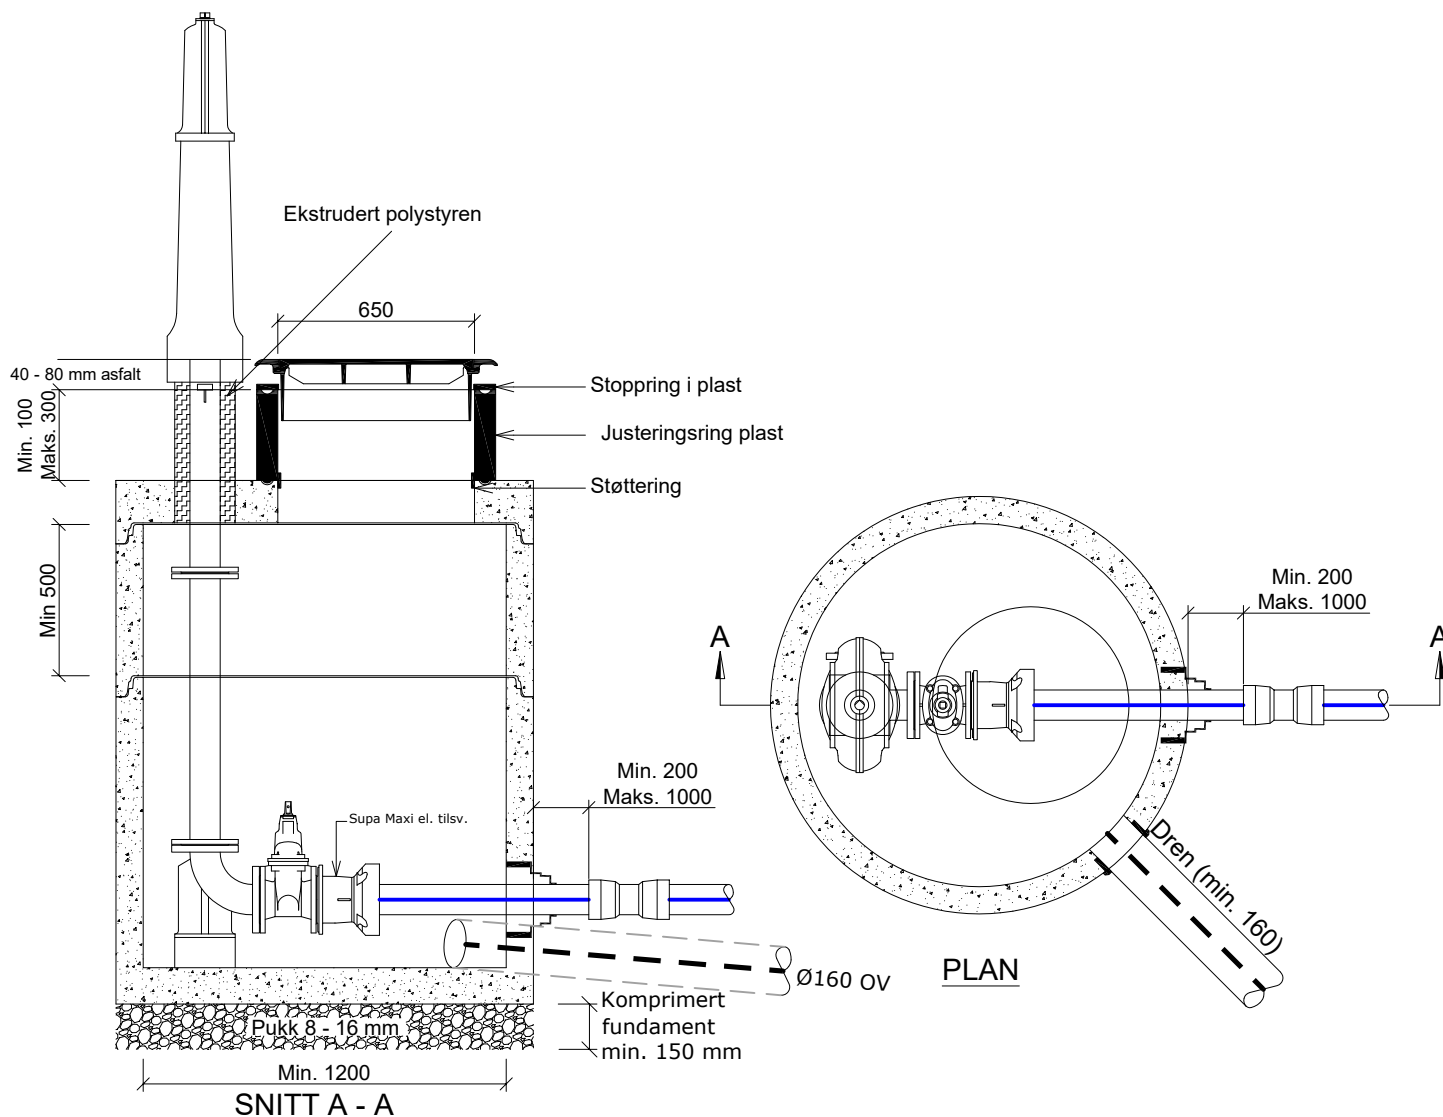

ANMERKNINGER:

- Topplate: PREVA, BASAL el. tilsv. - eksentrisk mannhull.
Kumringer: PREVA, BASAL el. tilsv.
Kumkjegler: PREVA, BASAL el. tilsv.
Toppring / justeringsring: Kompositt kompliteringsringer
Ramme: Flytende ramme UFNS 1990 seigjern med kontrollåpning, trykkklasse D, NRF nr. 3302462 el. tilsv.
Lokk: Odin lokk med 3 låsarmer og helt tette spetthull, isapropp, NSTTV3L, NRF nr. 3303844 el. tilsv.
Lokket skal ha kommunes logo og merkes med bokstav **V**.

Kumskjøter tettes med glideringspakning.

Kummen skal leveres med kjerneborede hull med pakninger for innføring av vannledninger og drenering.